



REGIONE PUGLIA
COMUNE DI TORCHIAROLO



Piano Paesaggistico Territoriale Regionale
Progetti Integrati di Paesaggio
**Concorso per la valorizzazione e riqualificazione integrata dei paesaggi
costieri ad alta valenza naturalistica della Puglia**

Procedura aperta sotto soglia comunitaria | Codice identificativo gara (CIG): 6139801411



PROGETTO:

Arch. Inmaculada JANSANA FERRER CAPOGRUPPO

Arch. Nicola DESIMINI

Ing. Francesca GRECO

Ing. Marco GIUSTO

CONSULENTI:

Dott. Geol. Gianvito TEOFILLO - aspetti geologici

Dott. Forest. Antonio BERNARDONI - aspetti botanico | vegetazionali

RIABORAZIONE PROGETTO:

UFFICIO TECNICO COMUNE DI TORCHIAROLO

Ing. daniele GRAVILI

Geom. Celerina PILEGGI

Geom. Enzo TONDO

ELABORATO ADEGUATO CONFERENZA DEI SERVIZI

ALLEGATO

WL

ELABORATO:



WATERFRONT LENDINUSO | SEZIONI B-C-D

SCALA:
1:200


DATA:
SETTEMBRE 2015

TAVOLA N°


07

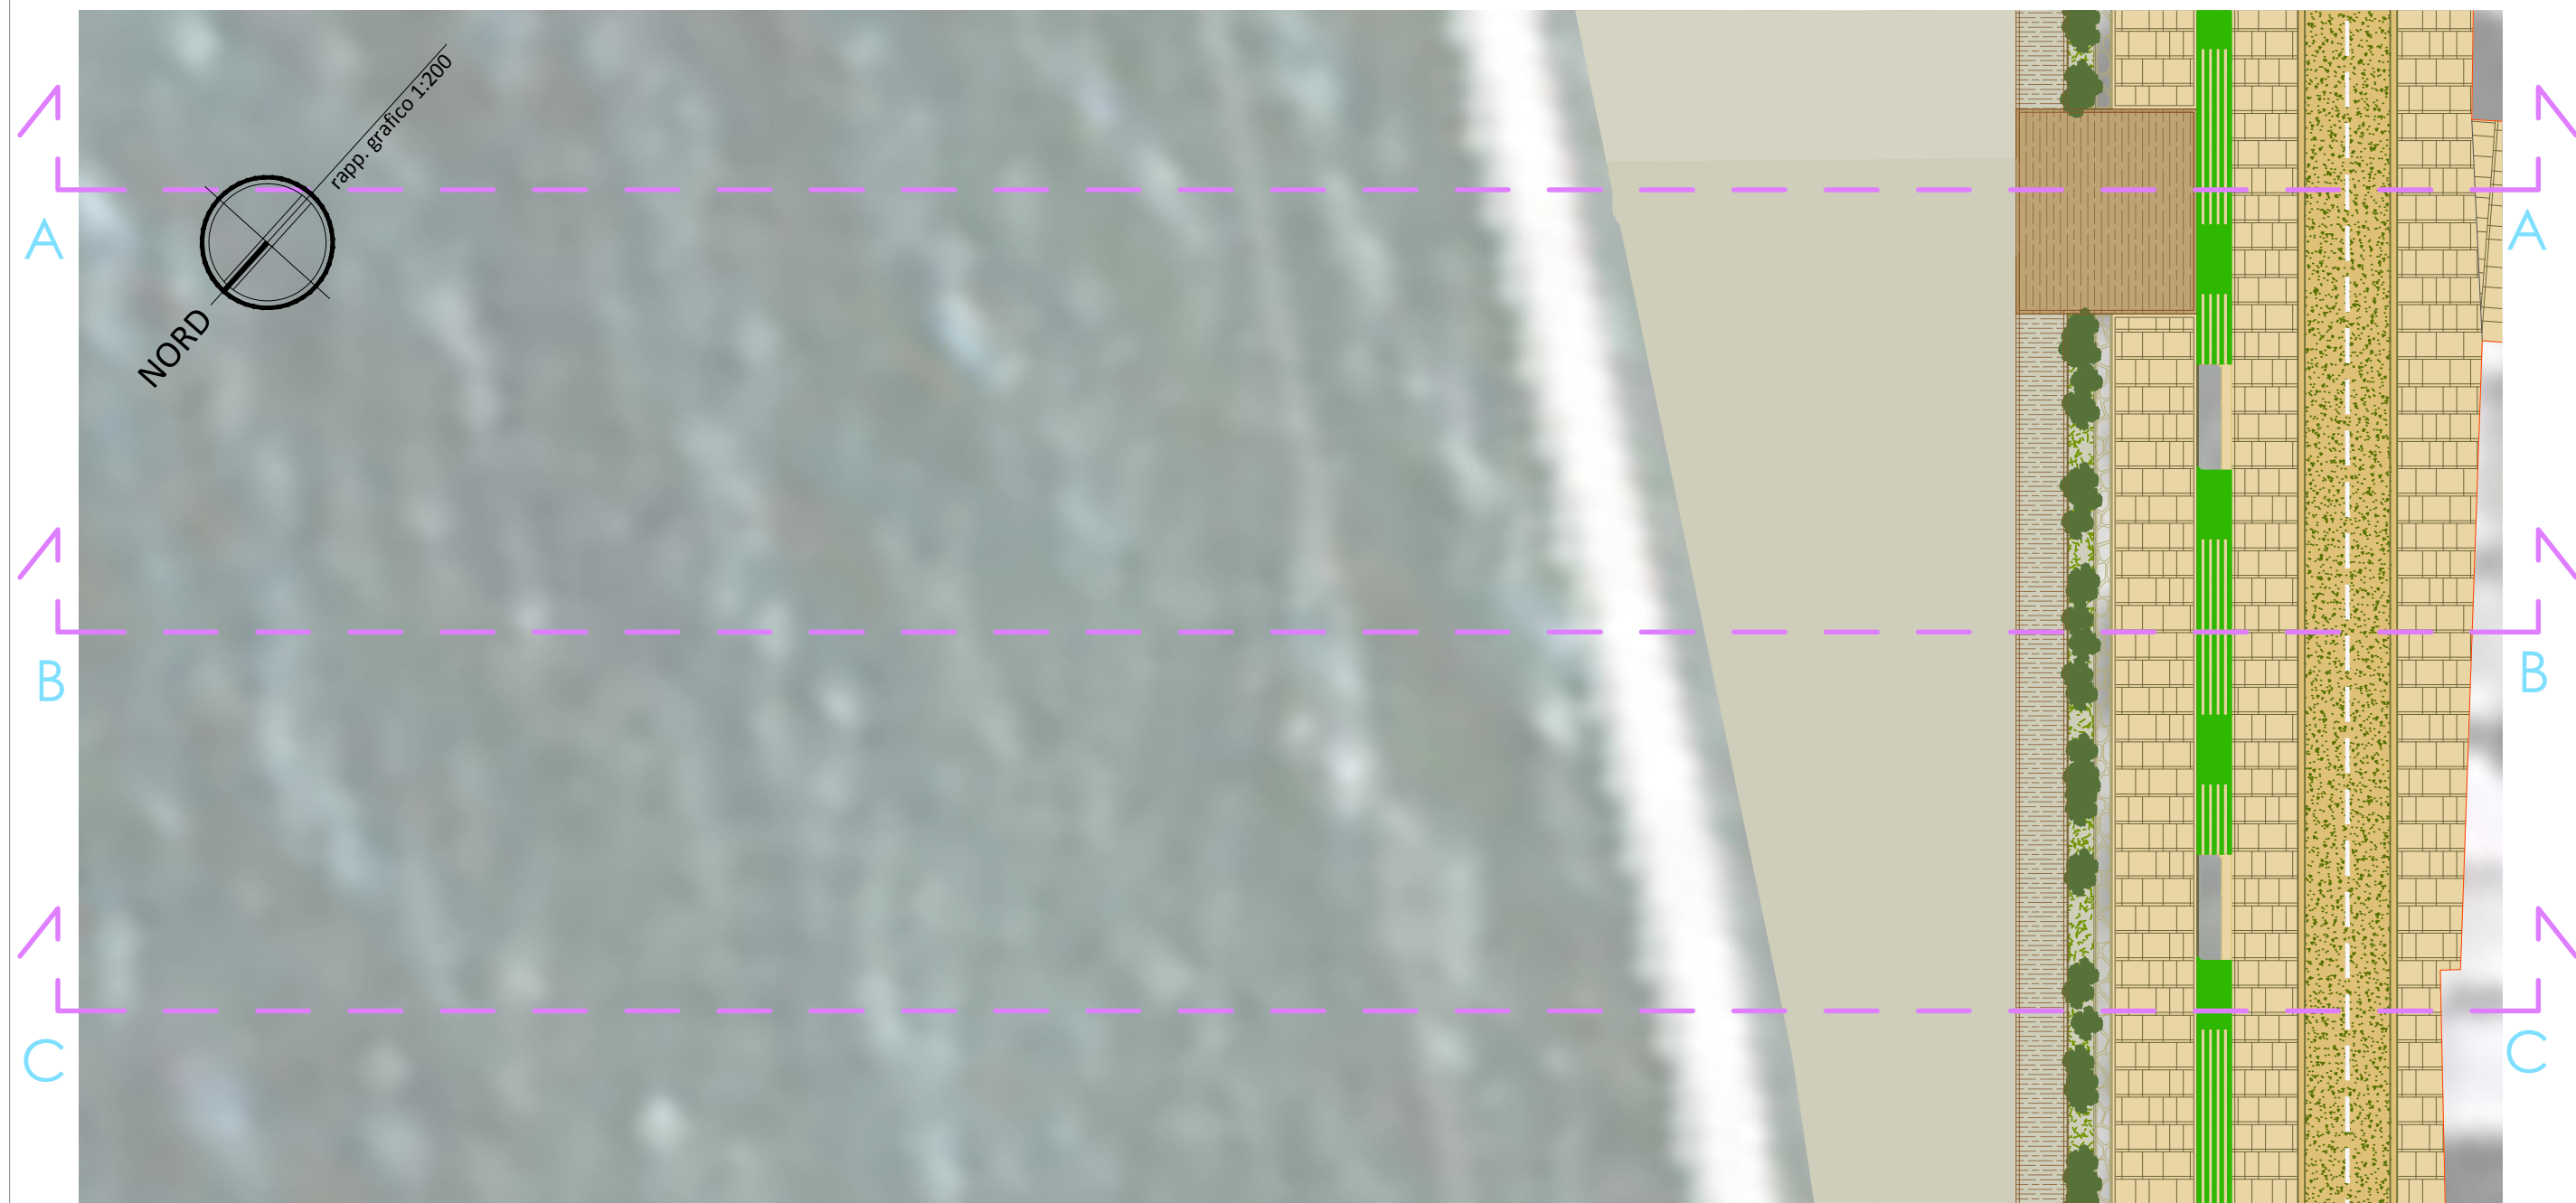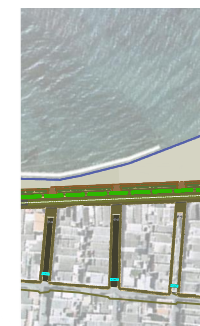

Sezione A-A

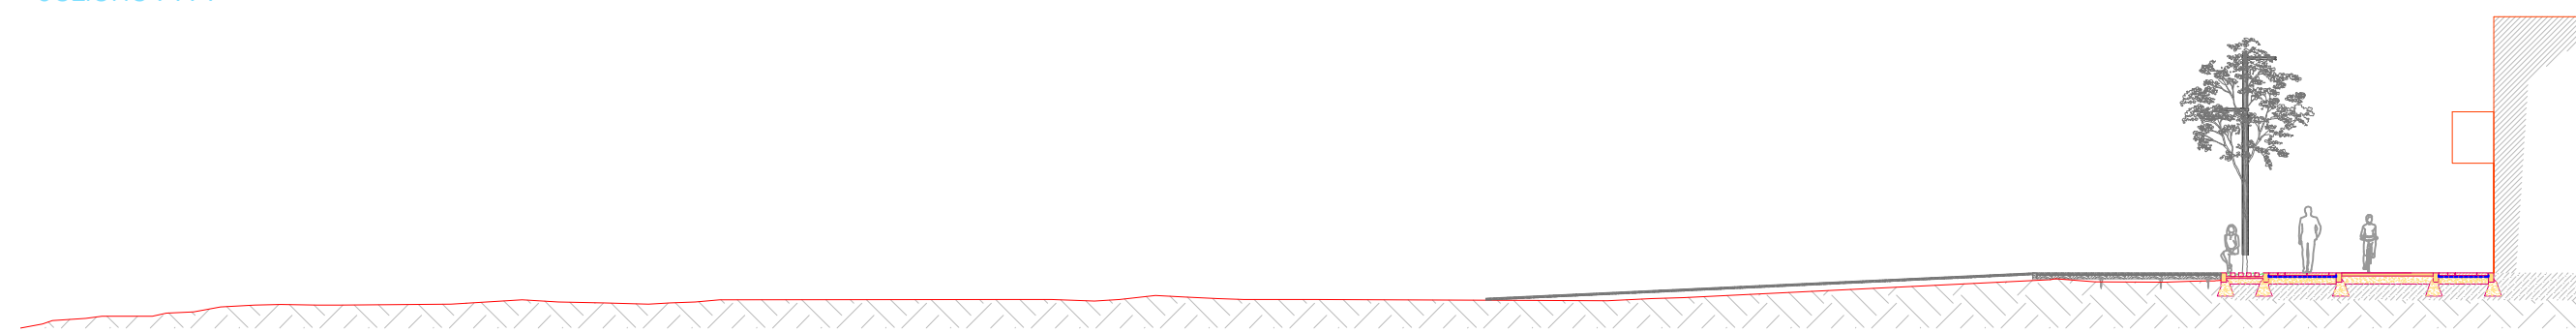

Sezione B-B

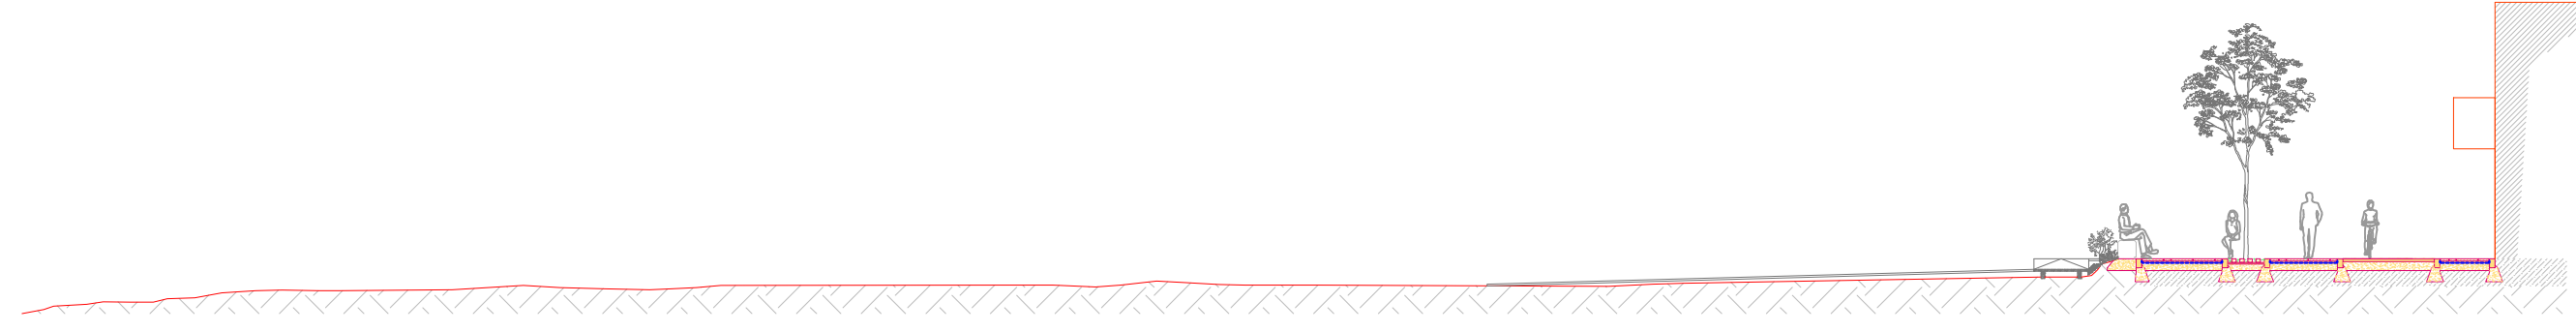

Sezione C-C