





PROGETTO:
Arch. Immacolata JANSANA FERRER - CATAPURRO
Arch. Nicola DESIMINI
Ing. Francesca GRECO
Ing. Marco GIUSTO
CONSULENTE:
Dott. Geol. Gianvito TEOFILO - aspetti geologici
Dott. Forest. Antonio BERNARDONI - aspetti botanico | vegetazionali


ALLEGATO PQ	ELABORATO: PALUDE QUATINA DETAGLIO DI SEZIONE NUOVO PASSAGGIO CICLO PEDONALE SULLA PALUDE QUATINA	SCALA: 1:20 DATA: SETTEMBRE 2015	TAVOLA N° 06
-----------------------	---	---	------------------------

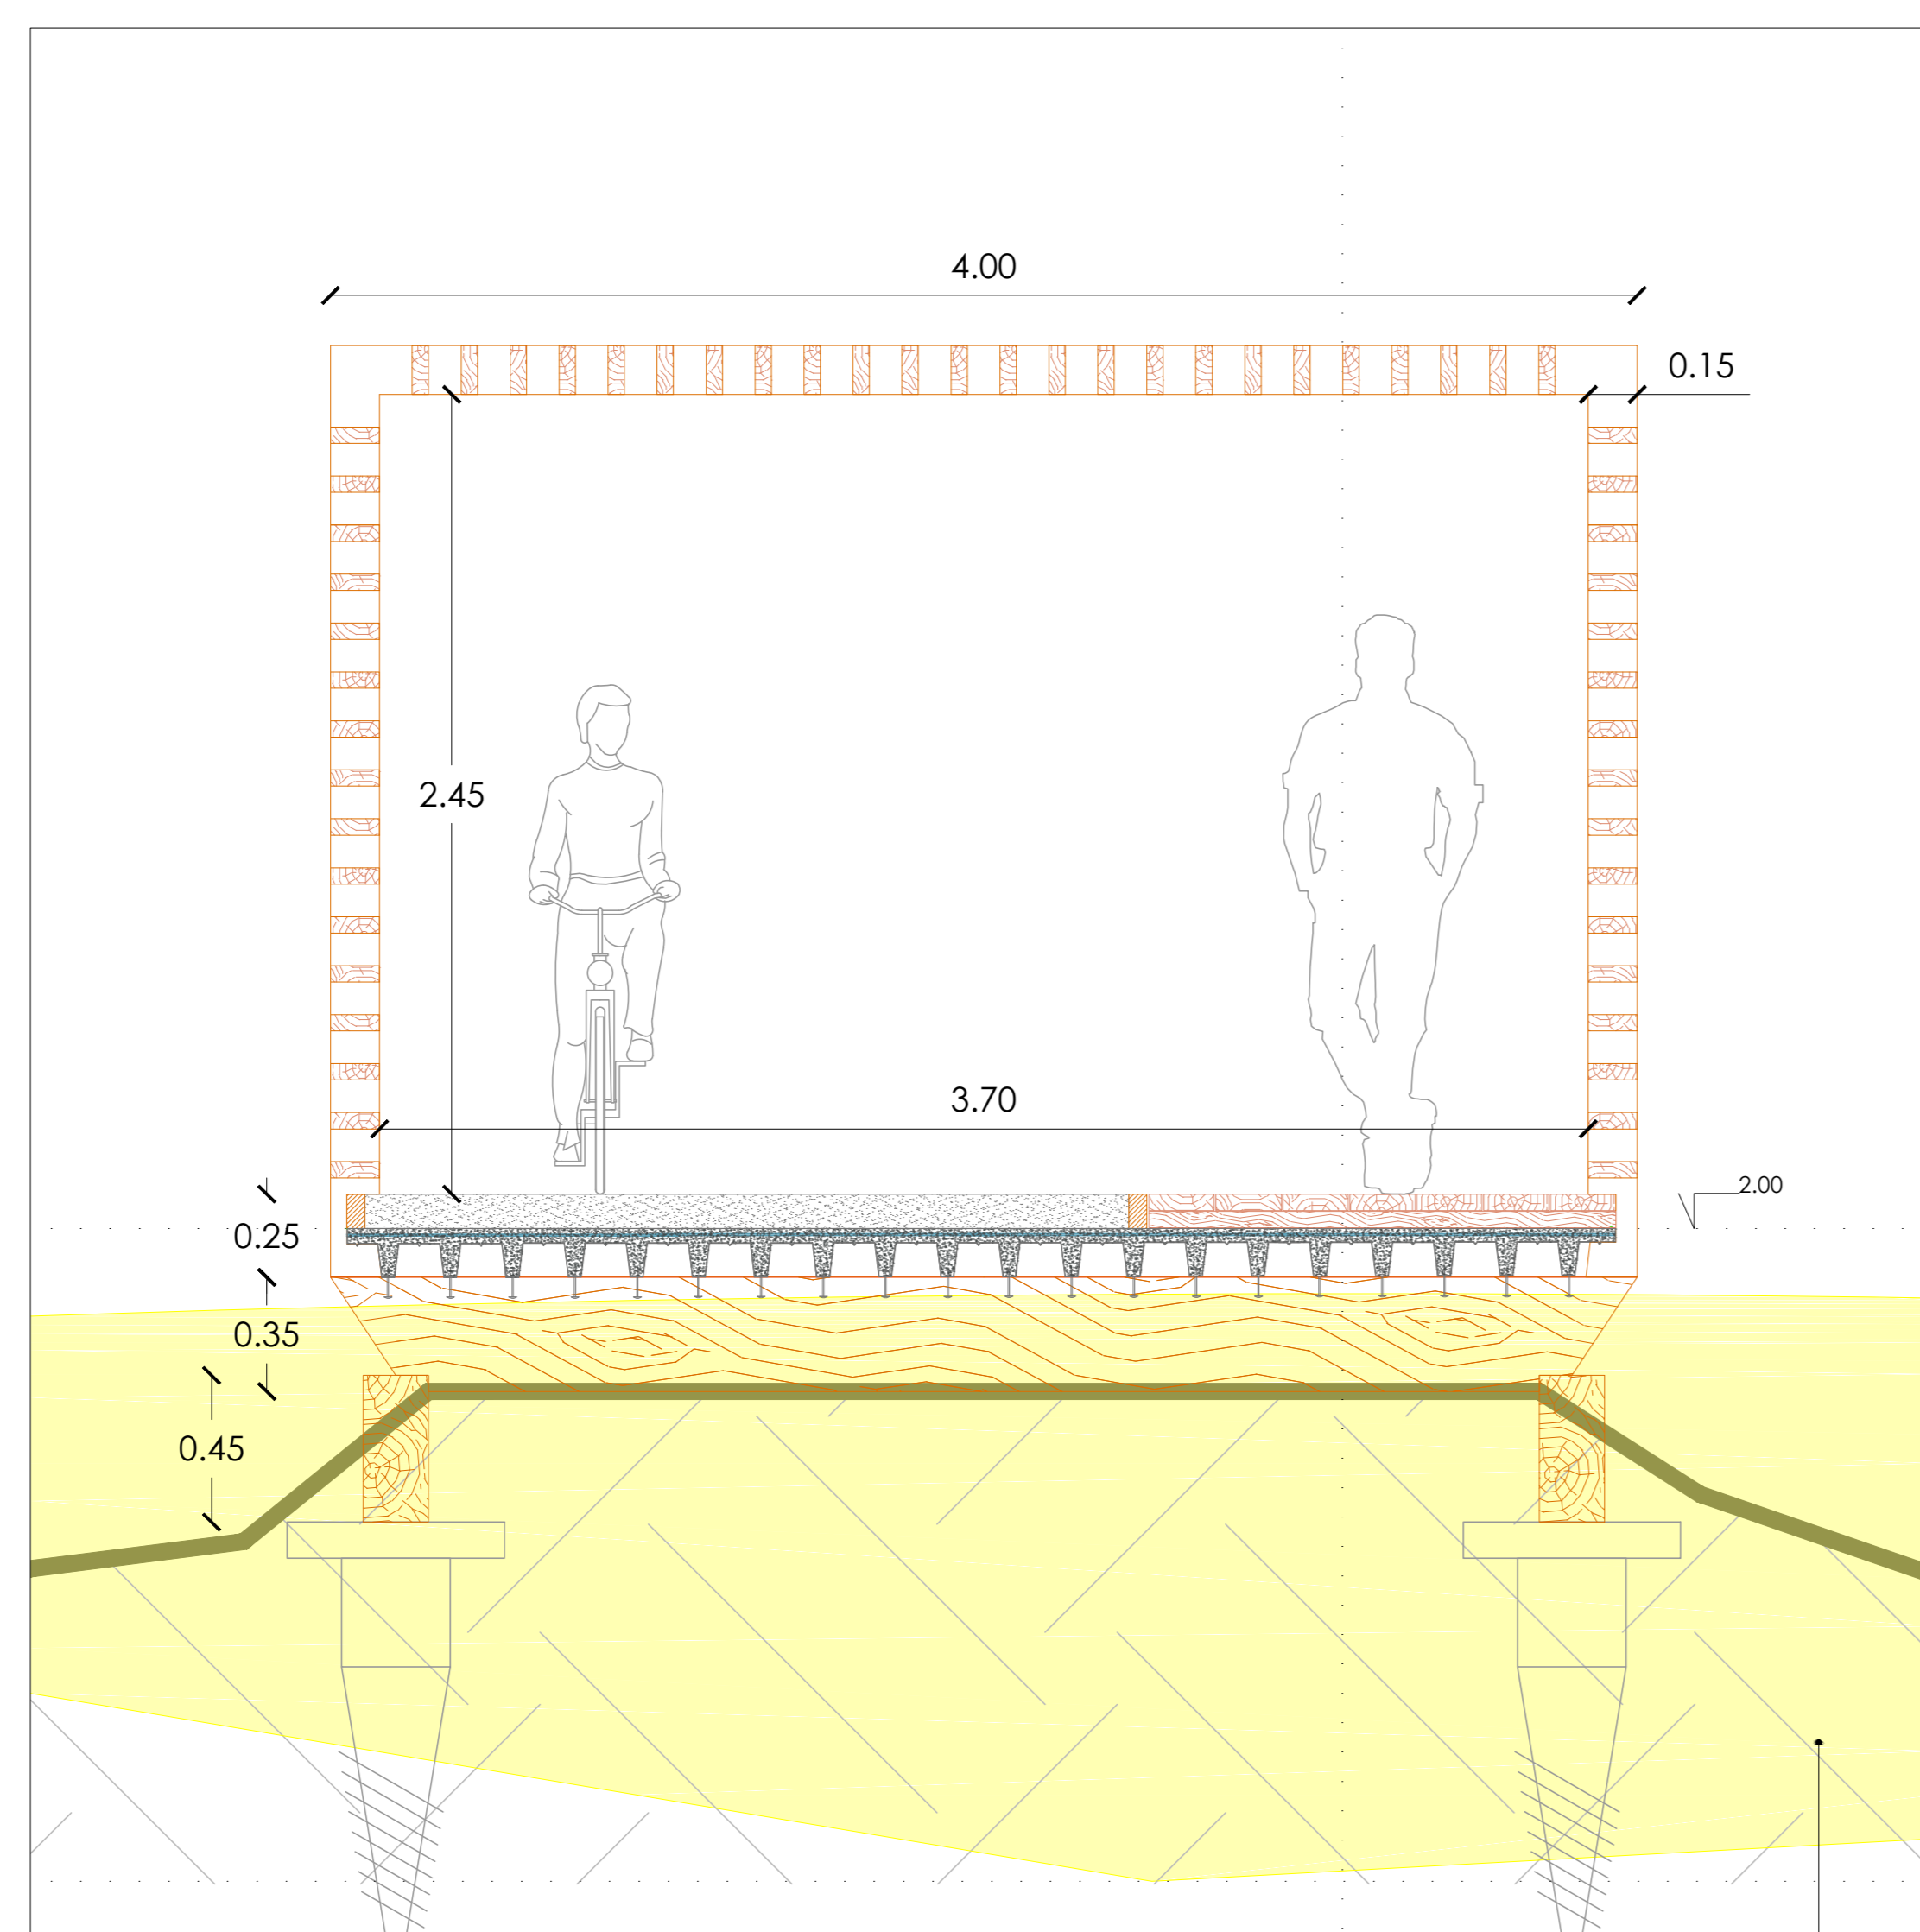

dettaglio 1 caso 1°
la struttura del nuovo percorso ciclopedonale intercetta l'attuale percorso esistente, soggetto a totale demolizione, e poggia su ferrapieno nell'ambito della "depressione lagunale in seconda linea" formata in conseguenza della demolizione dell'attuale tracciato viario

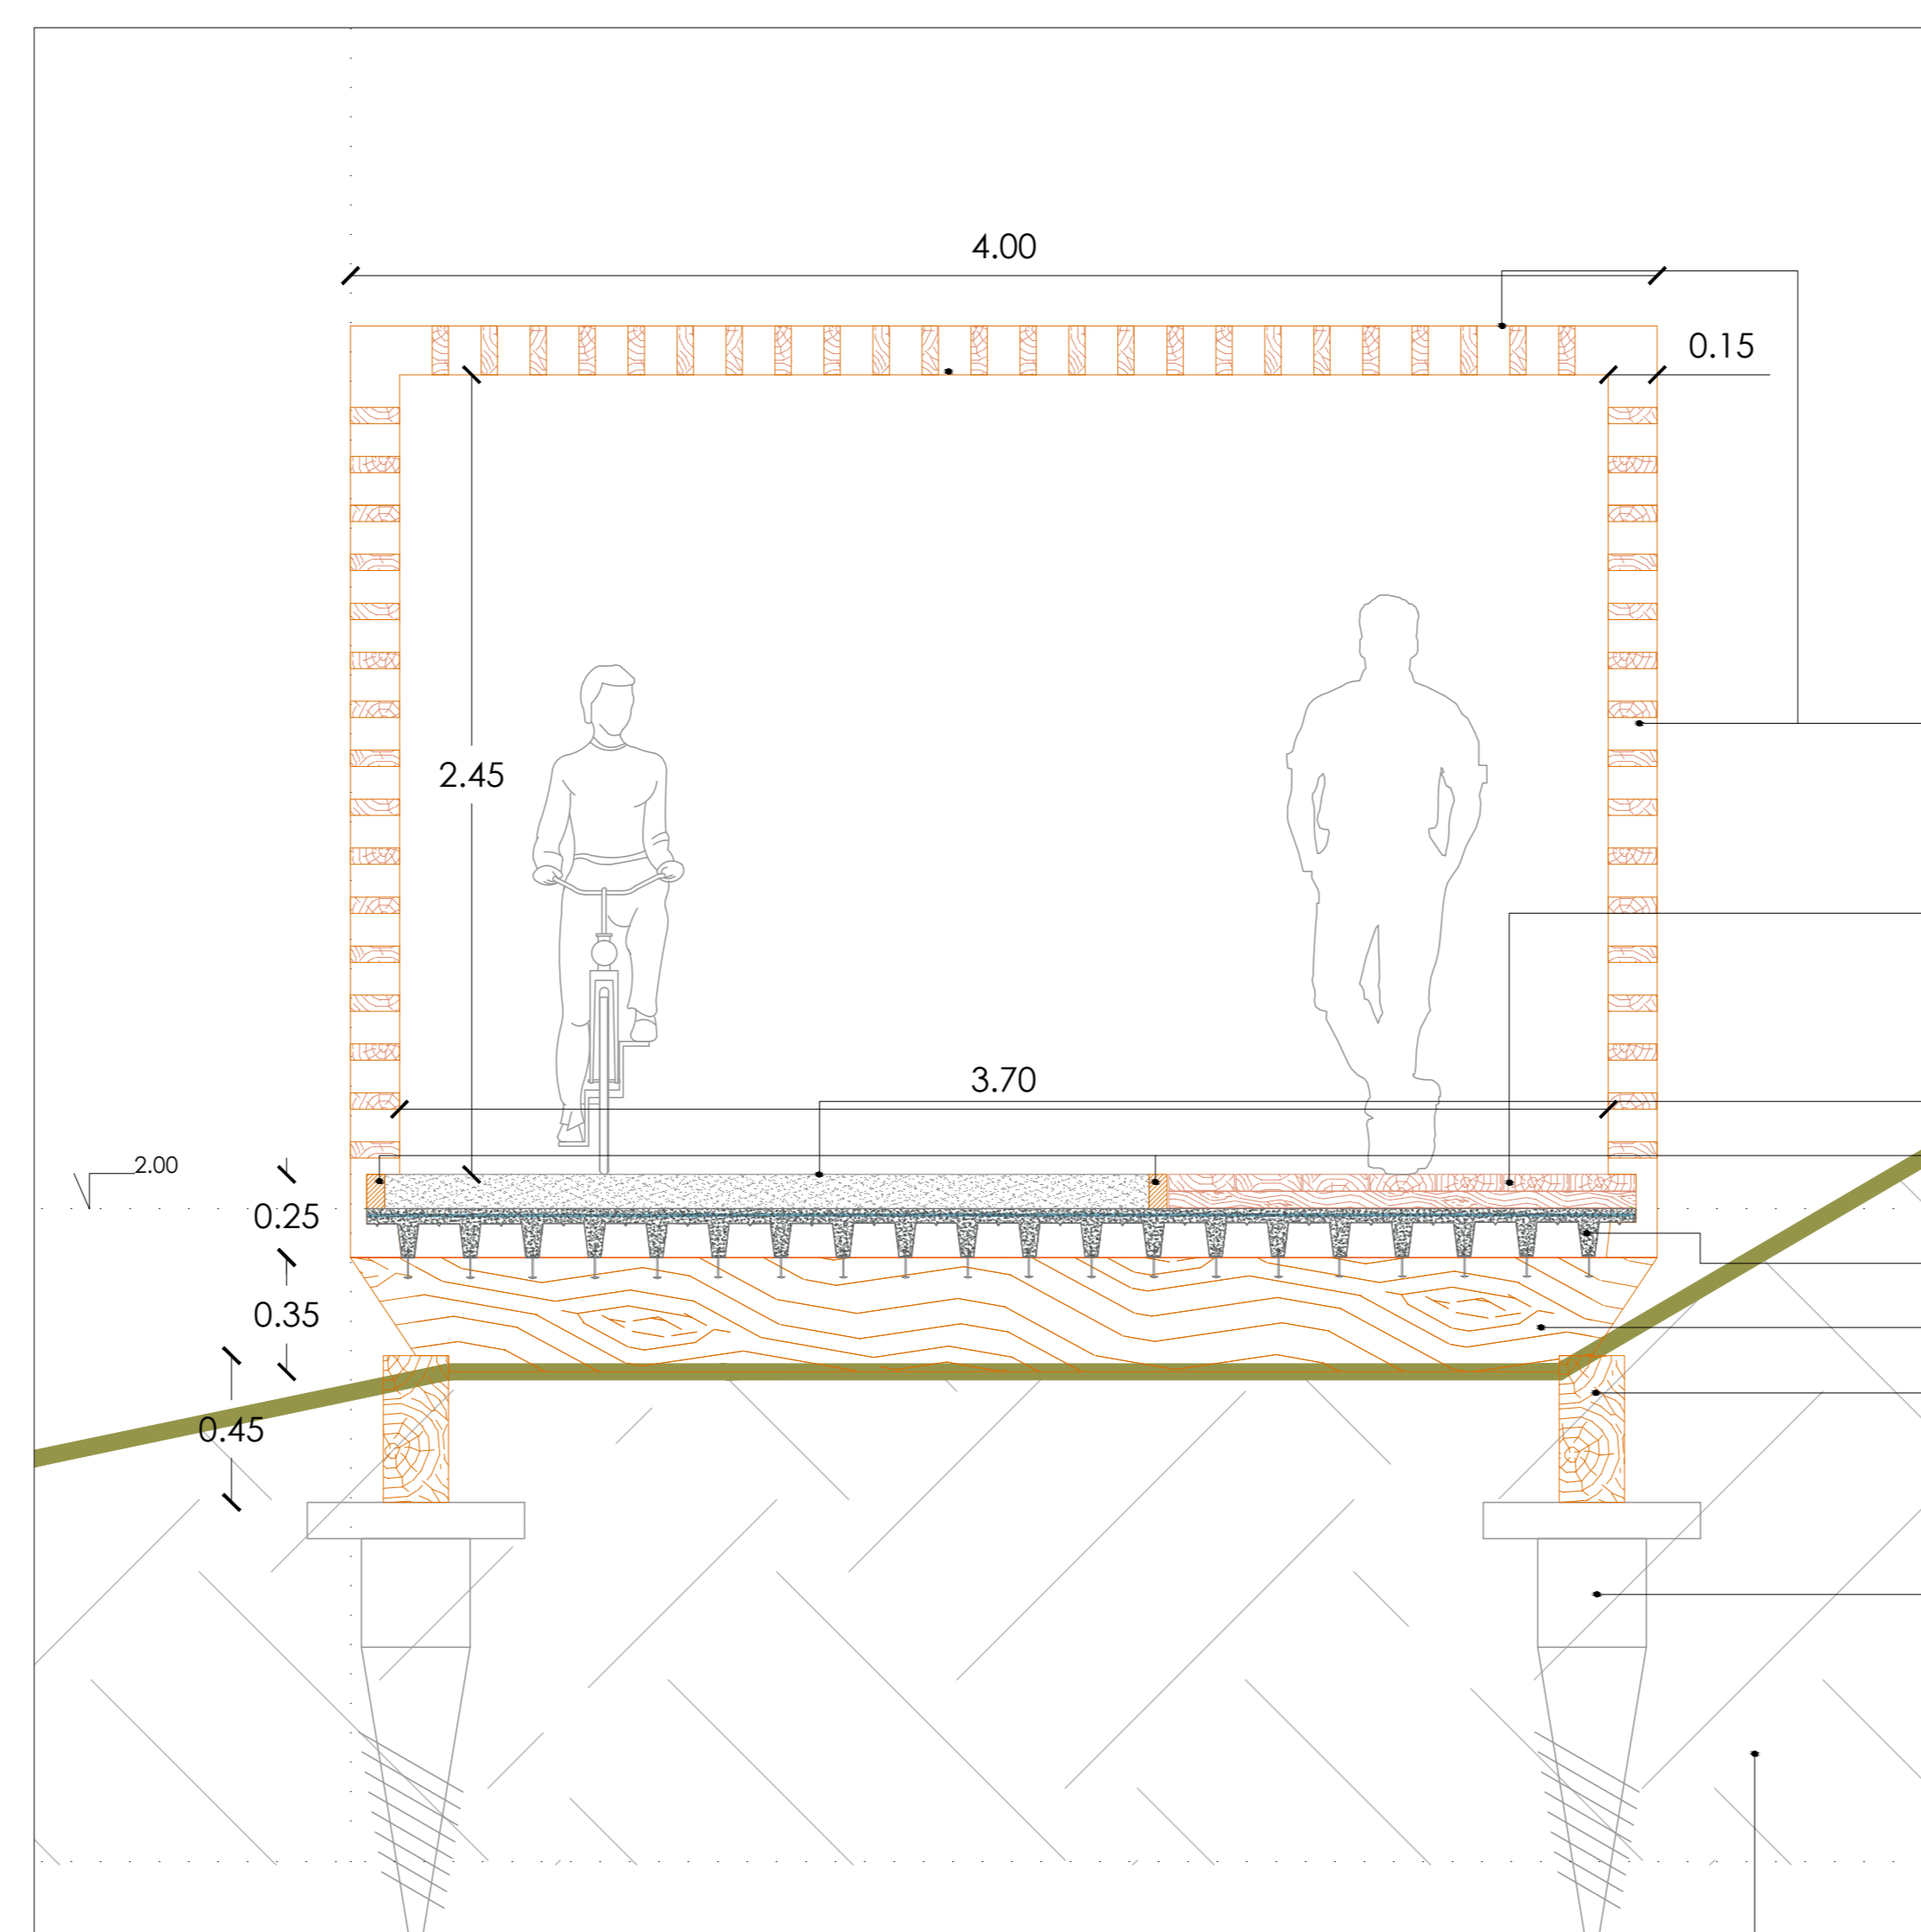

dettaglio 2 caso 2°

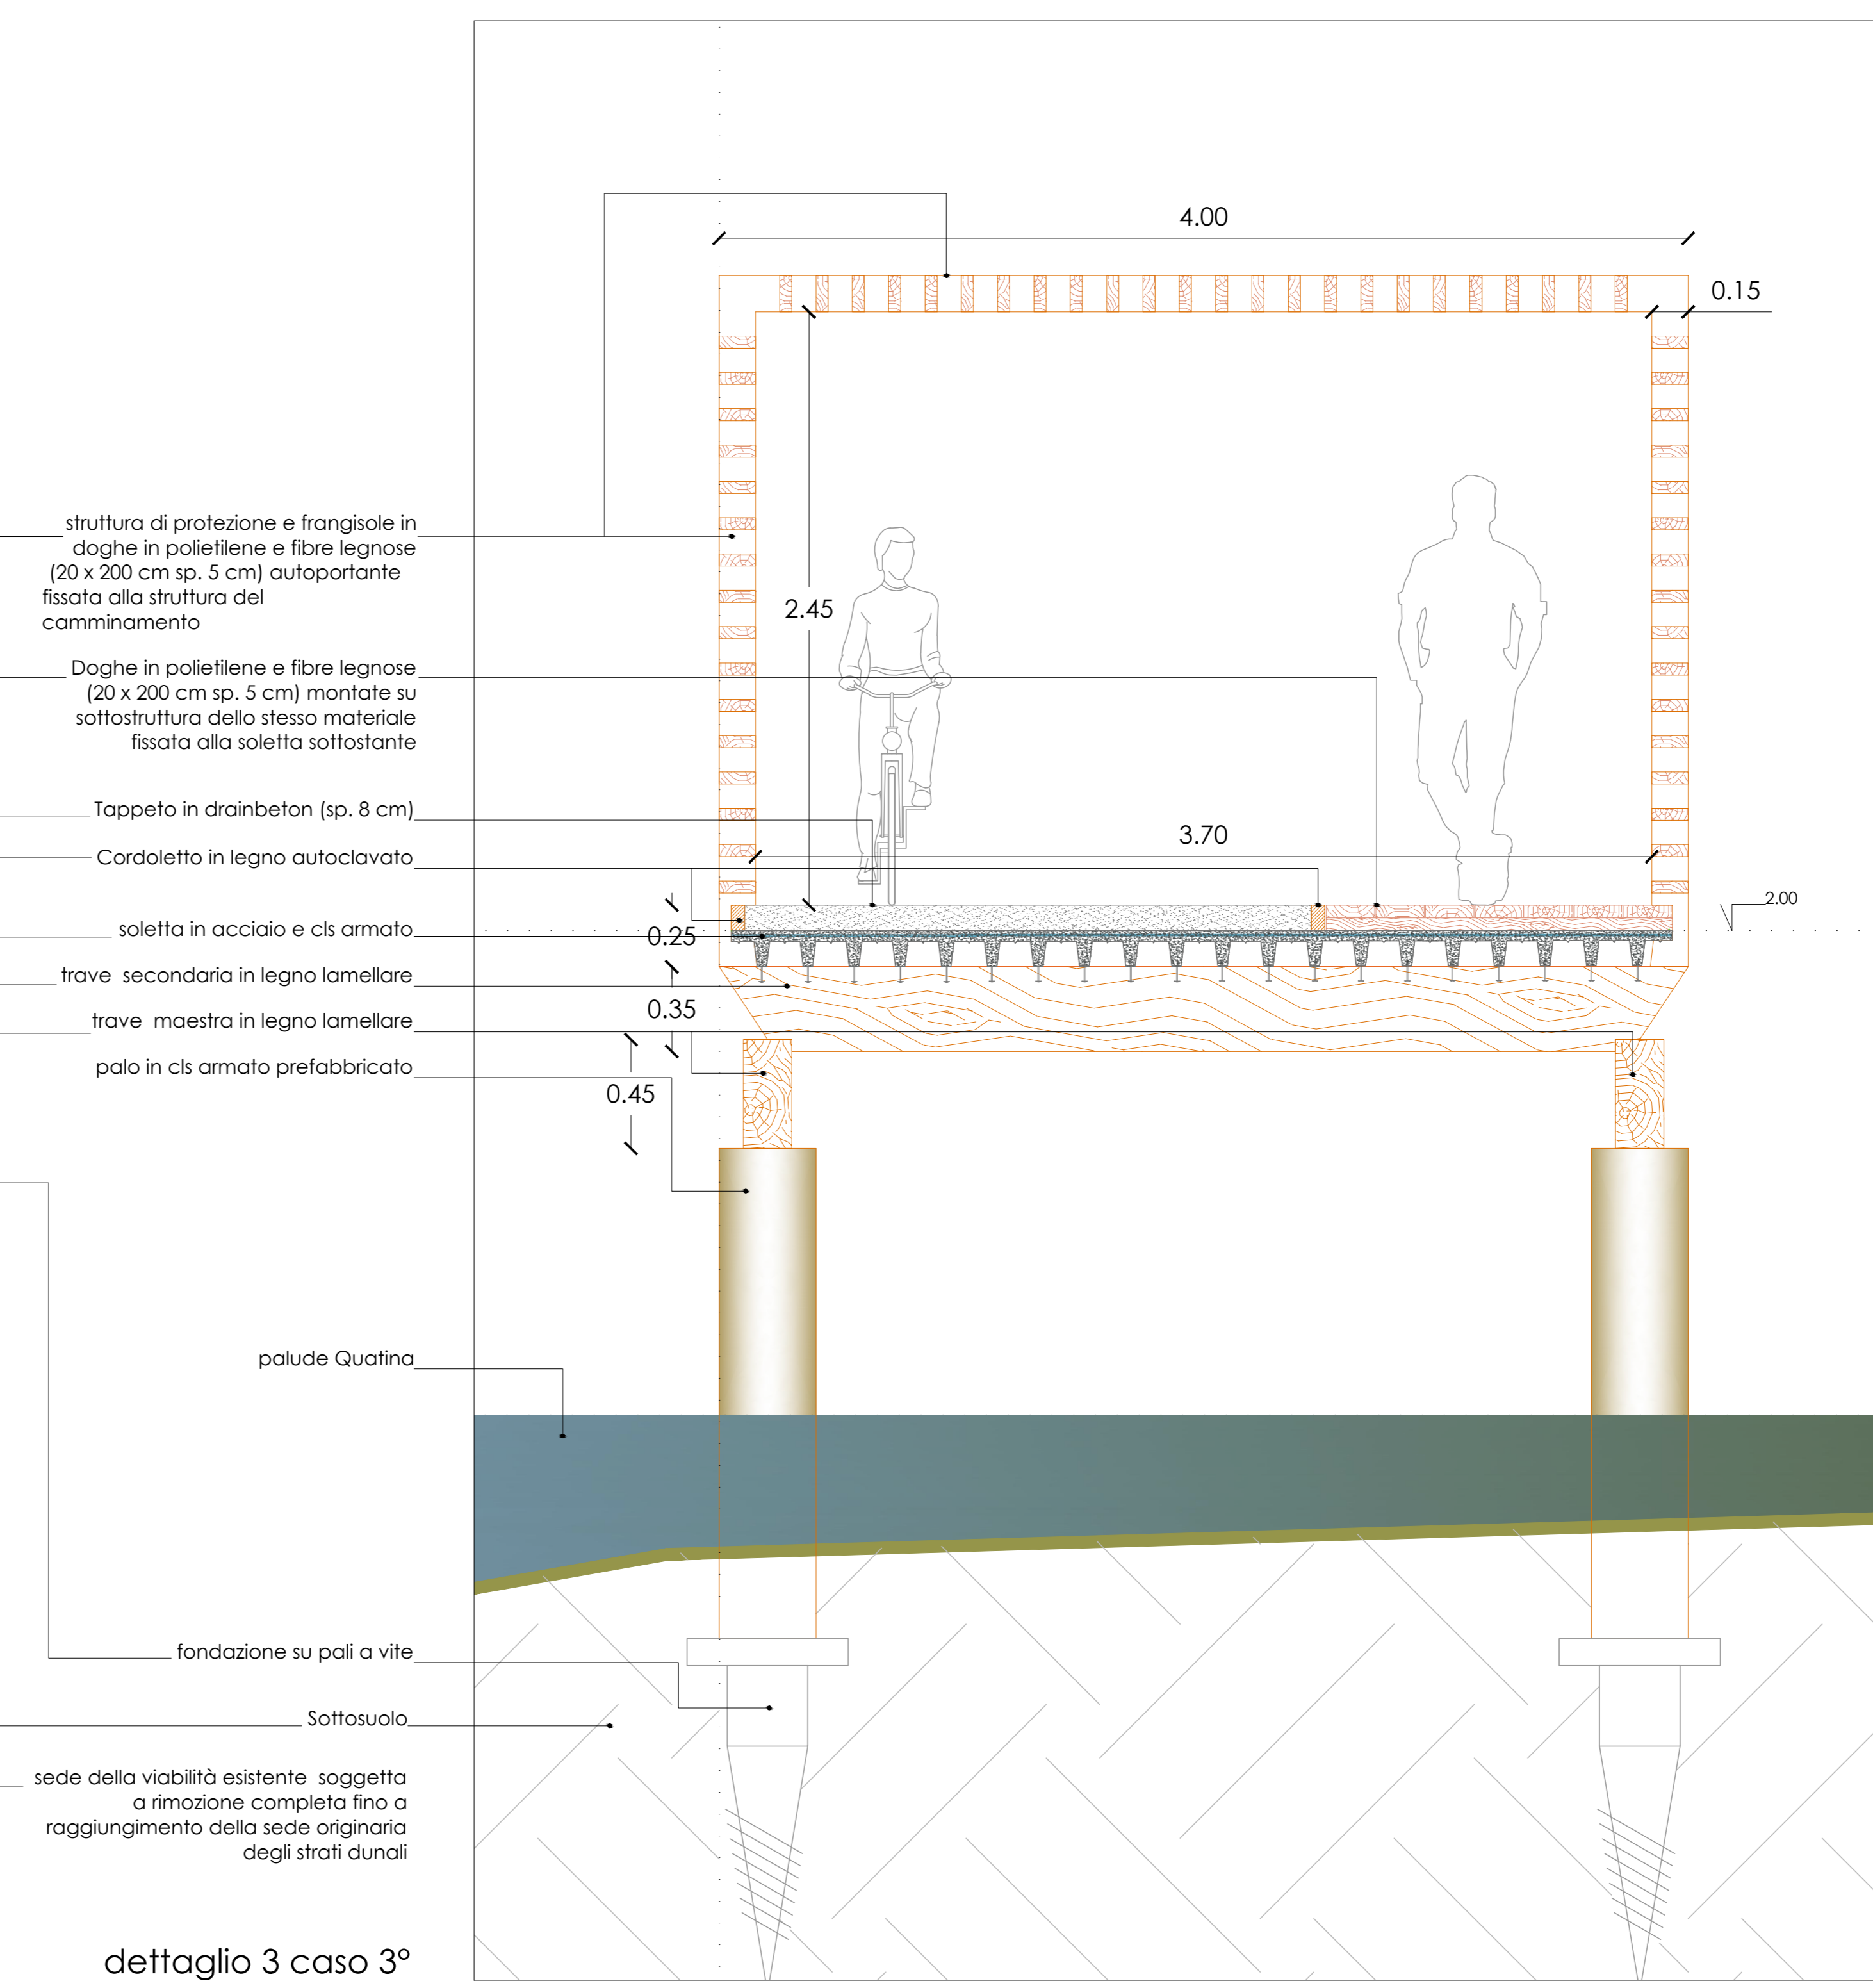

dettaglio 3 caso 3°