



Piano Paesaggistico Territoriale Regionale  
Progetti Integrati di Paesaggio

**Concorso per la valorizzazione e riqualificazione integrata dei paesaggi  
costieri ad alta valenza naturalistica della Puglia**

Procedura aperta sotto soglia comunitaria | Codice identificativo gara (CIG): 6139801411



PROGETTO:

**Arch. Inmaculada JANSANA FERRER** CAPOGRUPPO

**Arch. Nicola DESIMINI**

**Ing. Francesca GRECO**

**Ing. Marco GIUSTO**

CONSULENTI:

**Dott. Geol. Gianvito TEOFILO** - aspetti geologici

**Dott. Forest. Antonio BERNARDONI** - aspetti botanico | vegetazionali

ALLEGATO

**WL**


ELABORATO:  
**WATERFRONT LENDINUSO | SEZIONE A**  
**Adeguate**

SCALA:  
**1:300**

DATA:  
**SETTEMBRE 2015**

TAVOLA N°

**04**

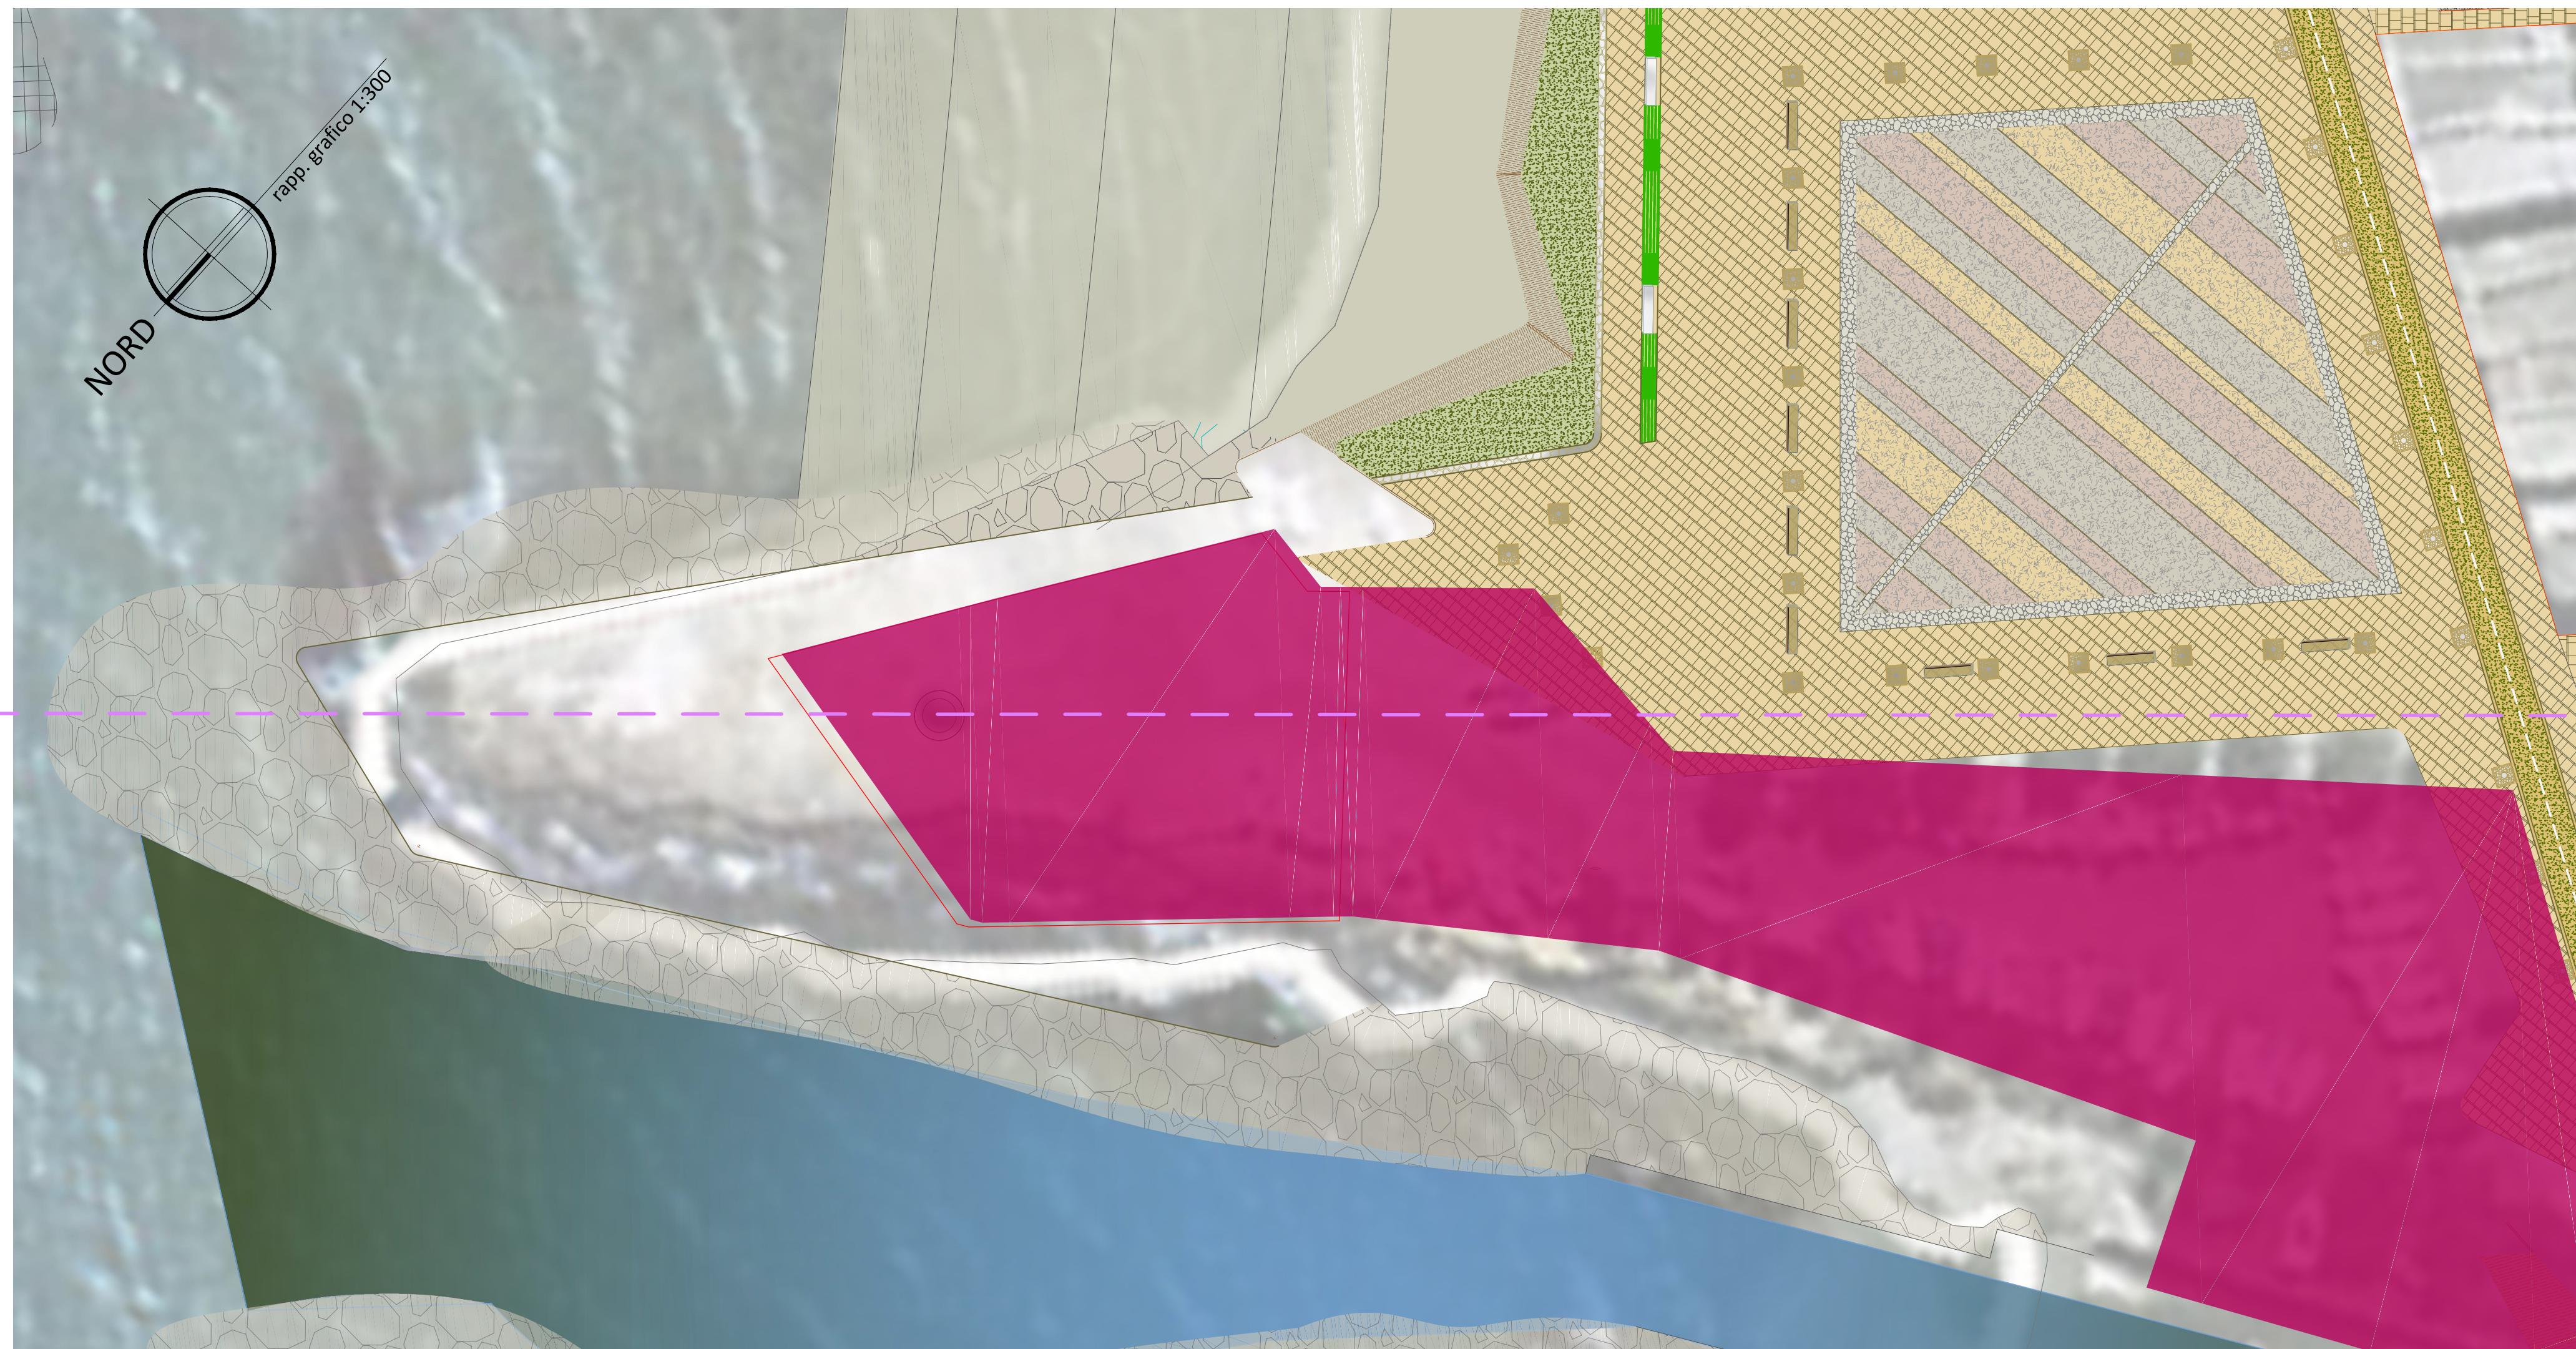

Sezione A-A

