


Piano Paesaggistico Territoriale Regionale
Progetti Integrati di Paesaggio

**Concorso per la valorizzazione e riqualificazione integrata dei paesaggi
costieri ad alta valenza naturalistica della Puglia**

Procedura aperta sotto soglia comunitaria | Codice identificativo gara (CIG): 8138801411

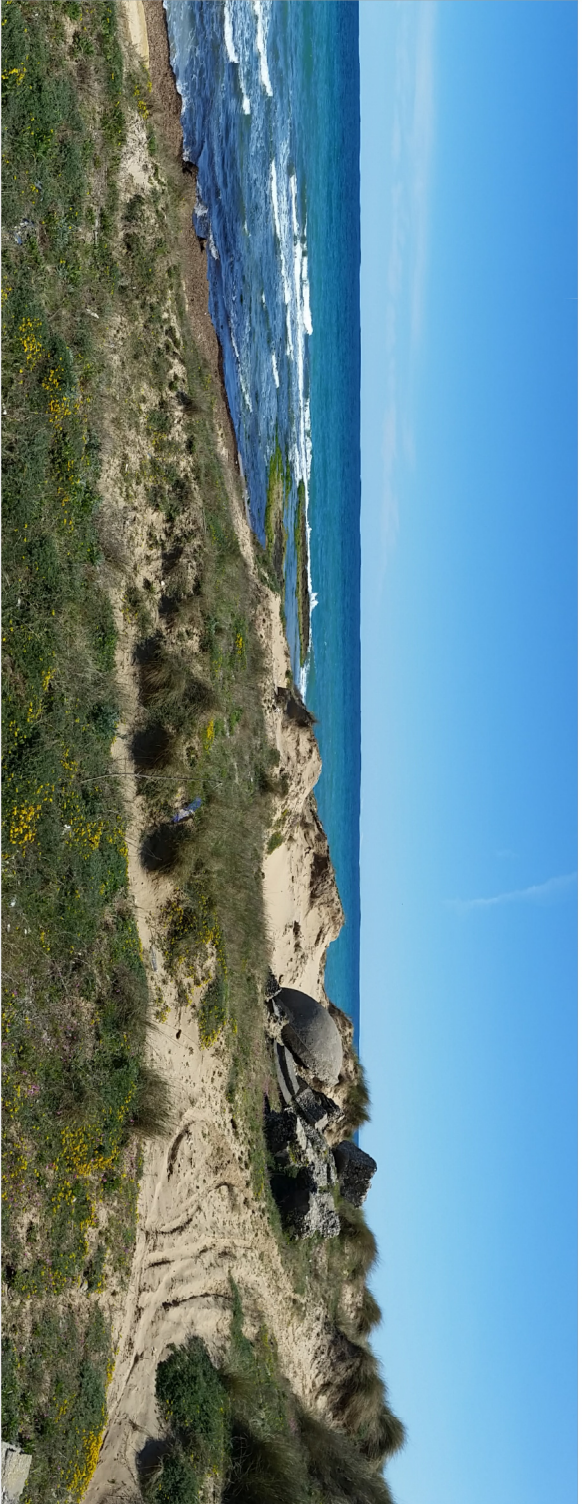

PROGETTO:
Arch. Immacolata JANSANA FERRER - Cavacchio

Arch. Nicola DESIMINI

Ing. Francesca GRECO

Ing. Marco GIUSTO

LABORAZIONE PROGETTO:
UFFICIO TECNICO COMUNE DI TORCHIAROLO
Ing. Daniele GAVALI

CONSULENTI:

Dot. Geol. Gianvito TEOFILO - aspetti geologici


Dot. Forest. Antonio BERNARDONI - aspetti botanico | vegetazionali

ALLEGATO: **WL**
ELABORATO: **WATERFRONT LENDINUSO - SEZIONI E-F**

SCALA: 1:50

DATA: settembre 2015

TAVOLA N° **09**

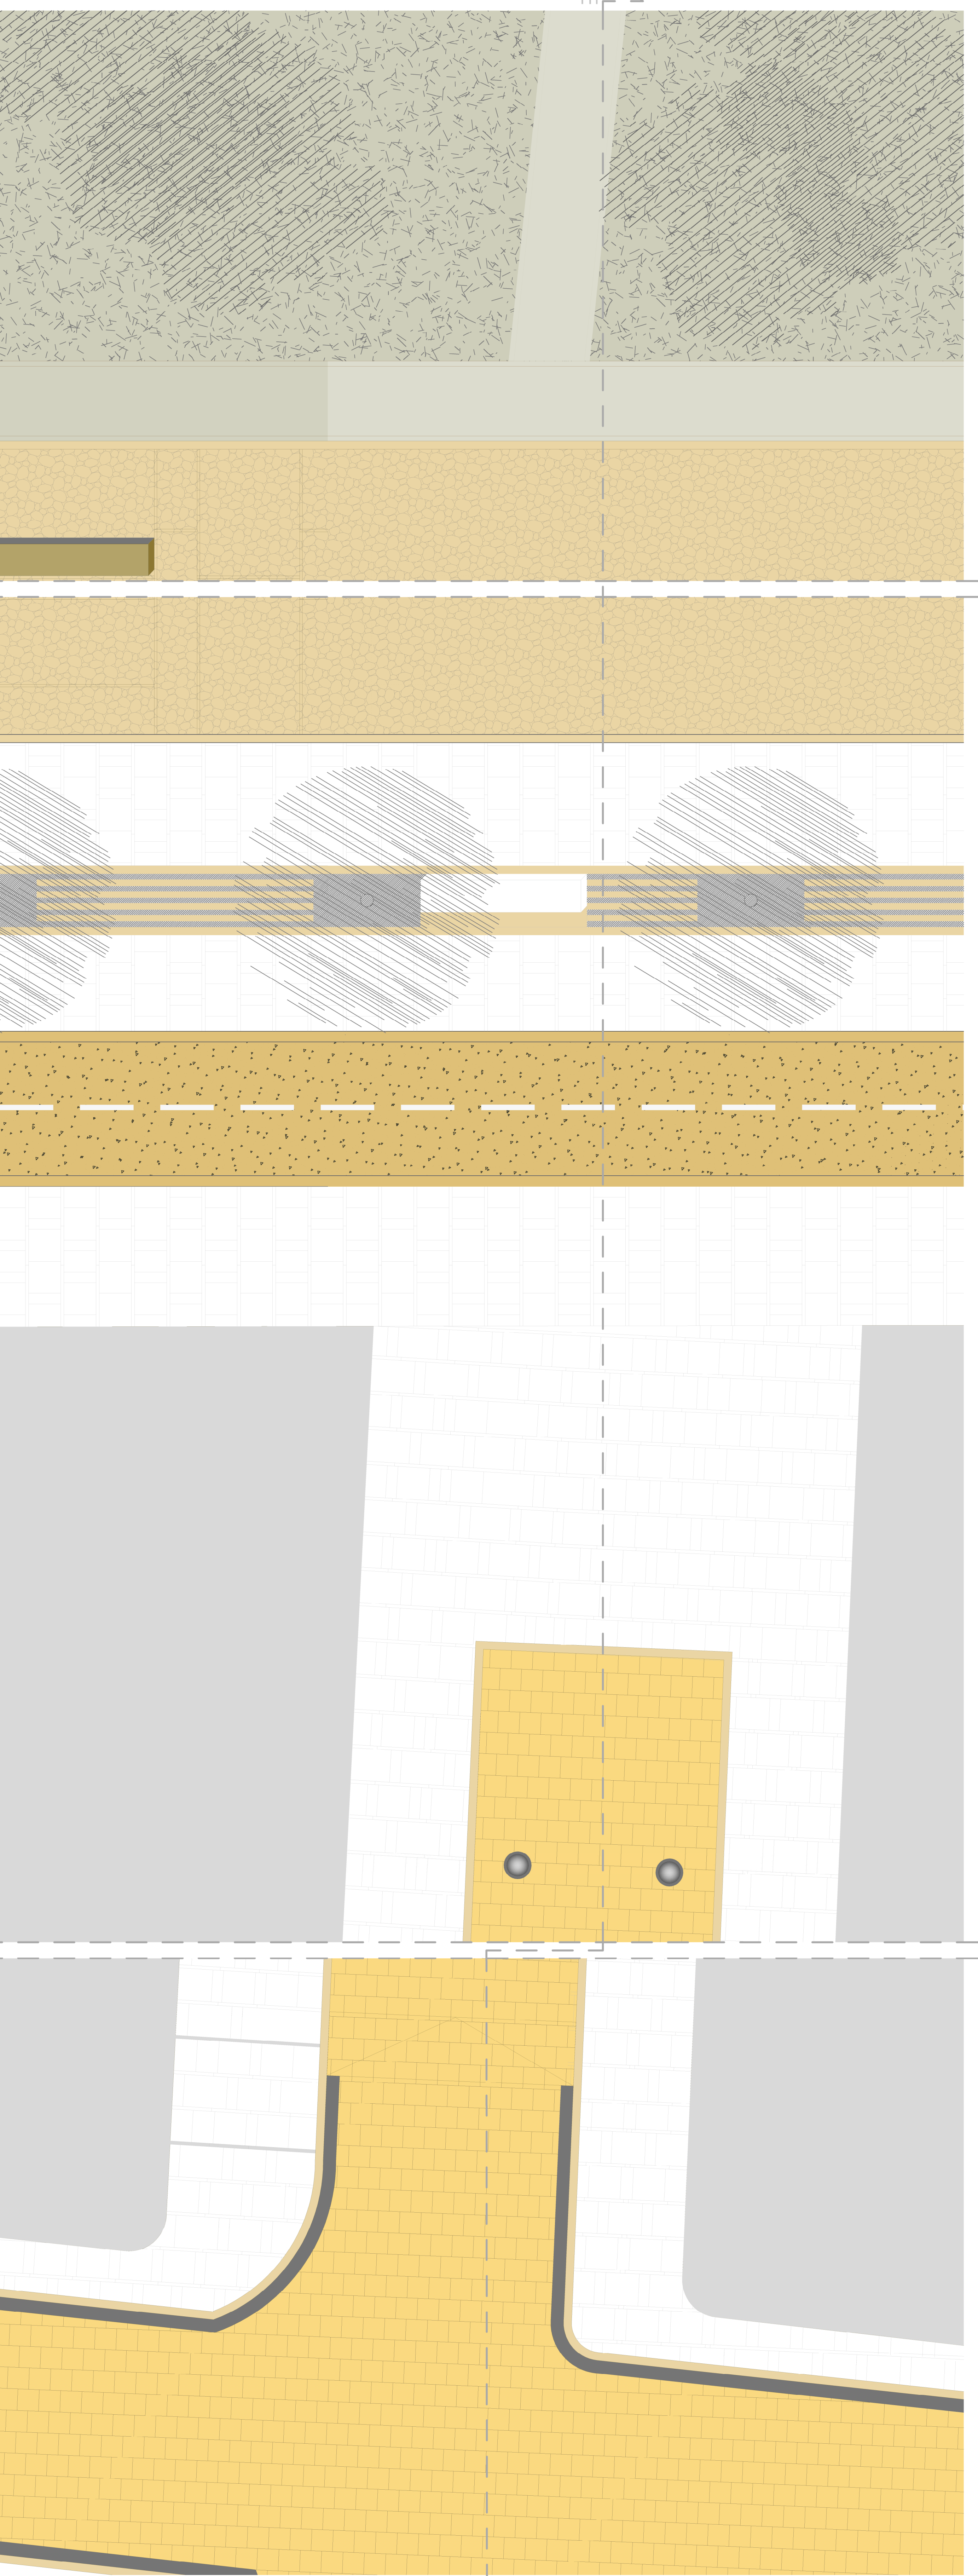

Sezione E-E

