




PROGETTO:  
**Arch. Inmaculada JANSANA FERRER** - CAPOGRUPPO  
**Arch. Nicola DESIMINI**  
**Ing. Francesca GRECO**  
**Ing. Marco GIUSTO**


CONSULENTI:  
**Dot. Geol. Gianvito TEOFILO** - aspetti geologici  
**Dot. Forest. Antonio BERNARDONI** - aspetti botanico | vegetazionali

ALLEGATO: **WL** ELABORATO: **PONTE PEDONALE INFOCACIUCCI** SEZIONI AA - BB - CC  
SCALA: 1:50  
1:20  
DATA: SETTEMBRE 2015  
TAVOLA N° **13**  
DETTAGLI COSTRUTTIVI

### SEZ AA

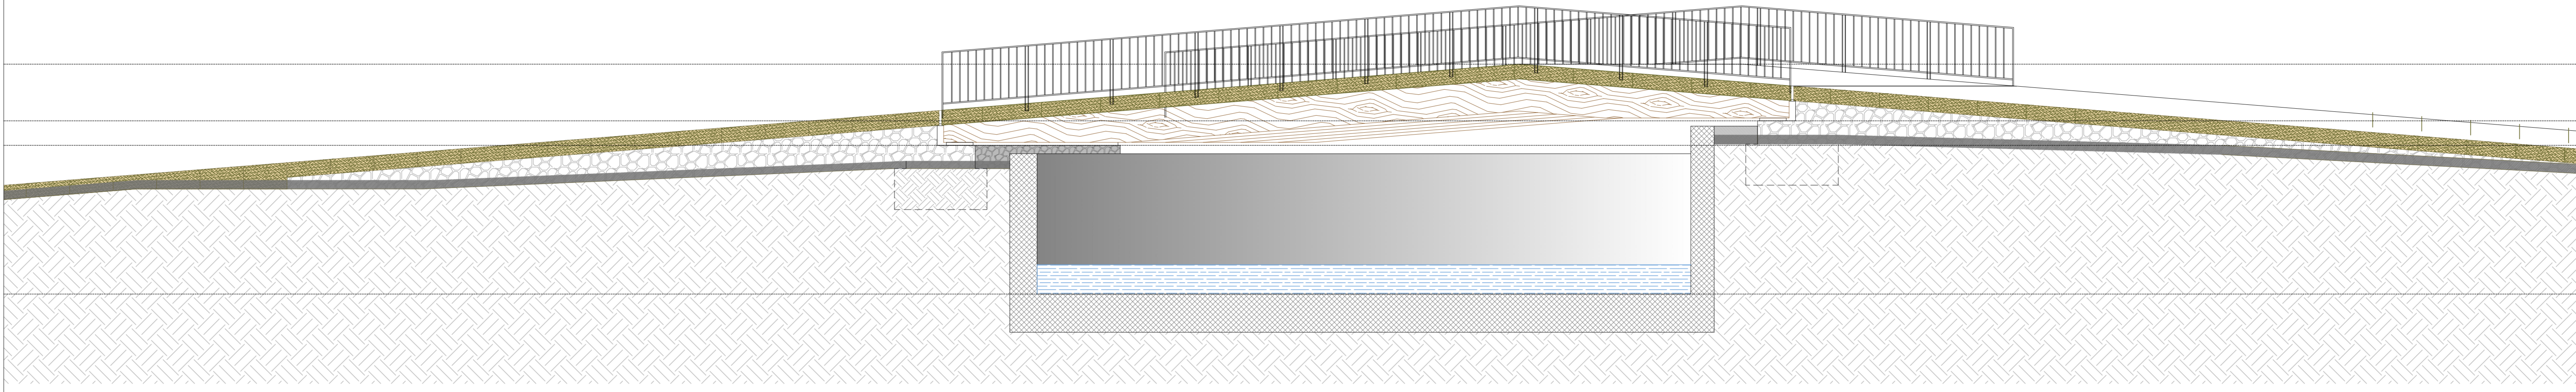

### SEZ BB

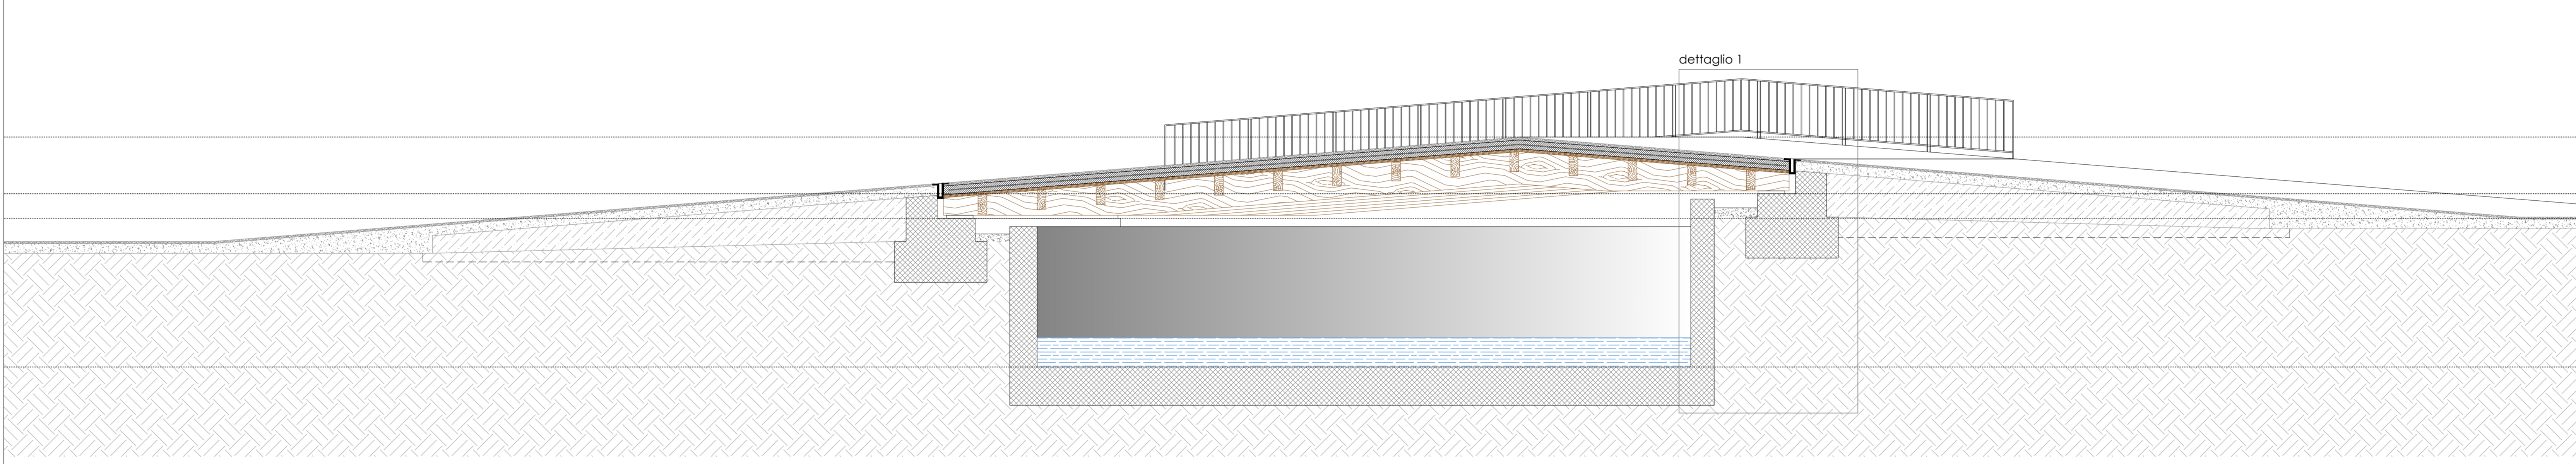

### SEZ CC

