

# REGIONE PUGLIA COMUNE DI TORCHIAROLO



Piano Paesaggistico Territoriale Regionale  
Progetti Integrati di Paesaggio

## Concorso per la valorizzazione e riqualificazione integrata dei paesaggi costieri ad alta valenza naturalistica della Puglia

Procedura aperta sotto soglia comunitaria | Codice identificativo gara (CIG): 6139801411



**PROGETTO:**

**Arch. Inmaculada JANSANA FERRER** CAPOGRUPPO

**Arch. Nicola DESIMINI**

**Ing. Francesca GRECO**

**Ing. Marco GIUSTO**

**CONSULENTI:**

**Dott. Geol. Gianvito TEOFILLO** - aspetti geologici

**Dott. Forest. Antonio BERNARDONI** - aspetti botanico | vegetazionali

**RIABORAZIONE PROGETTO:**

**UFFICIO TECNICO COMUNE DI TORCHIAROLO**

**Ing. danielle GRAVILI**

ALLEGATO

**WSG**

ELABORATO:


**SAN GENNARO OVEST  
SEZIONE C-C**

SCALA:  
**1:200**

DATA:  
**SETTEMBRE 2015**

TAVOLA N°

**13**

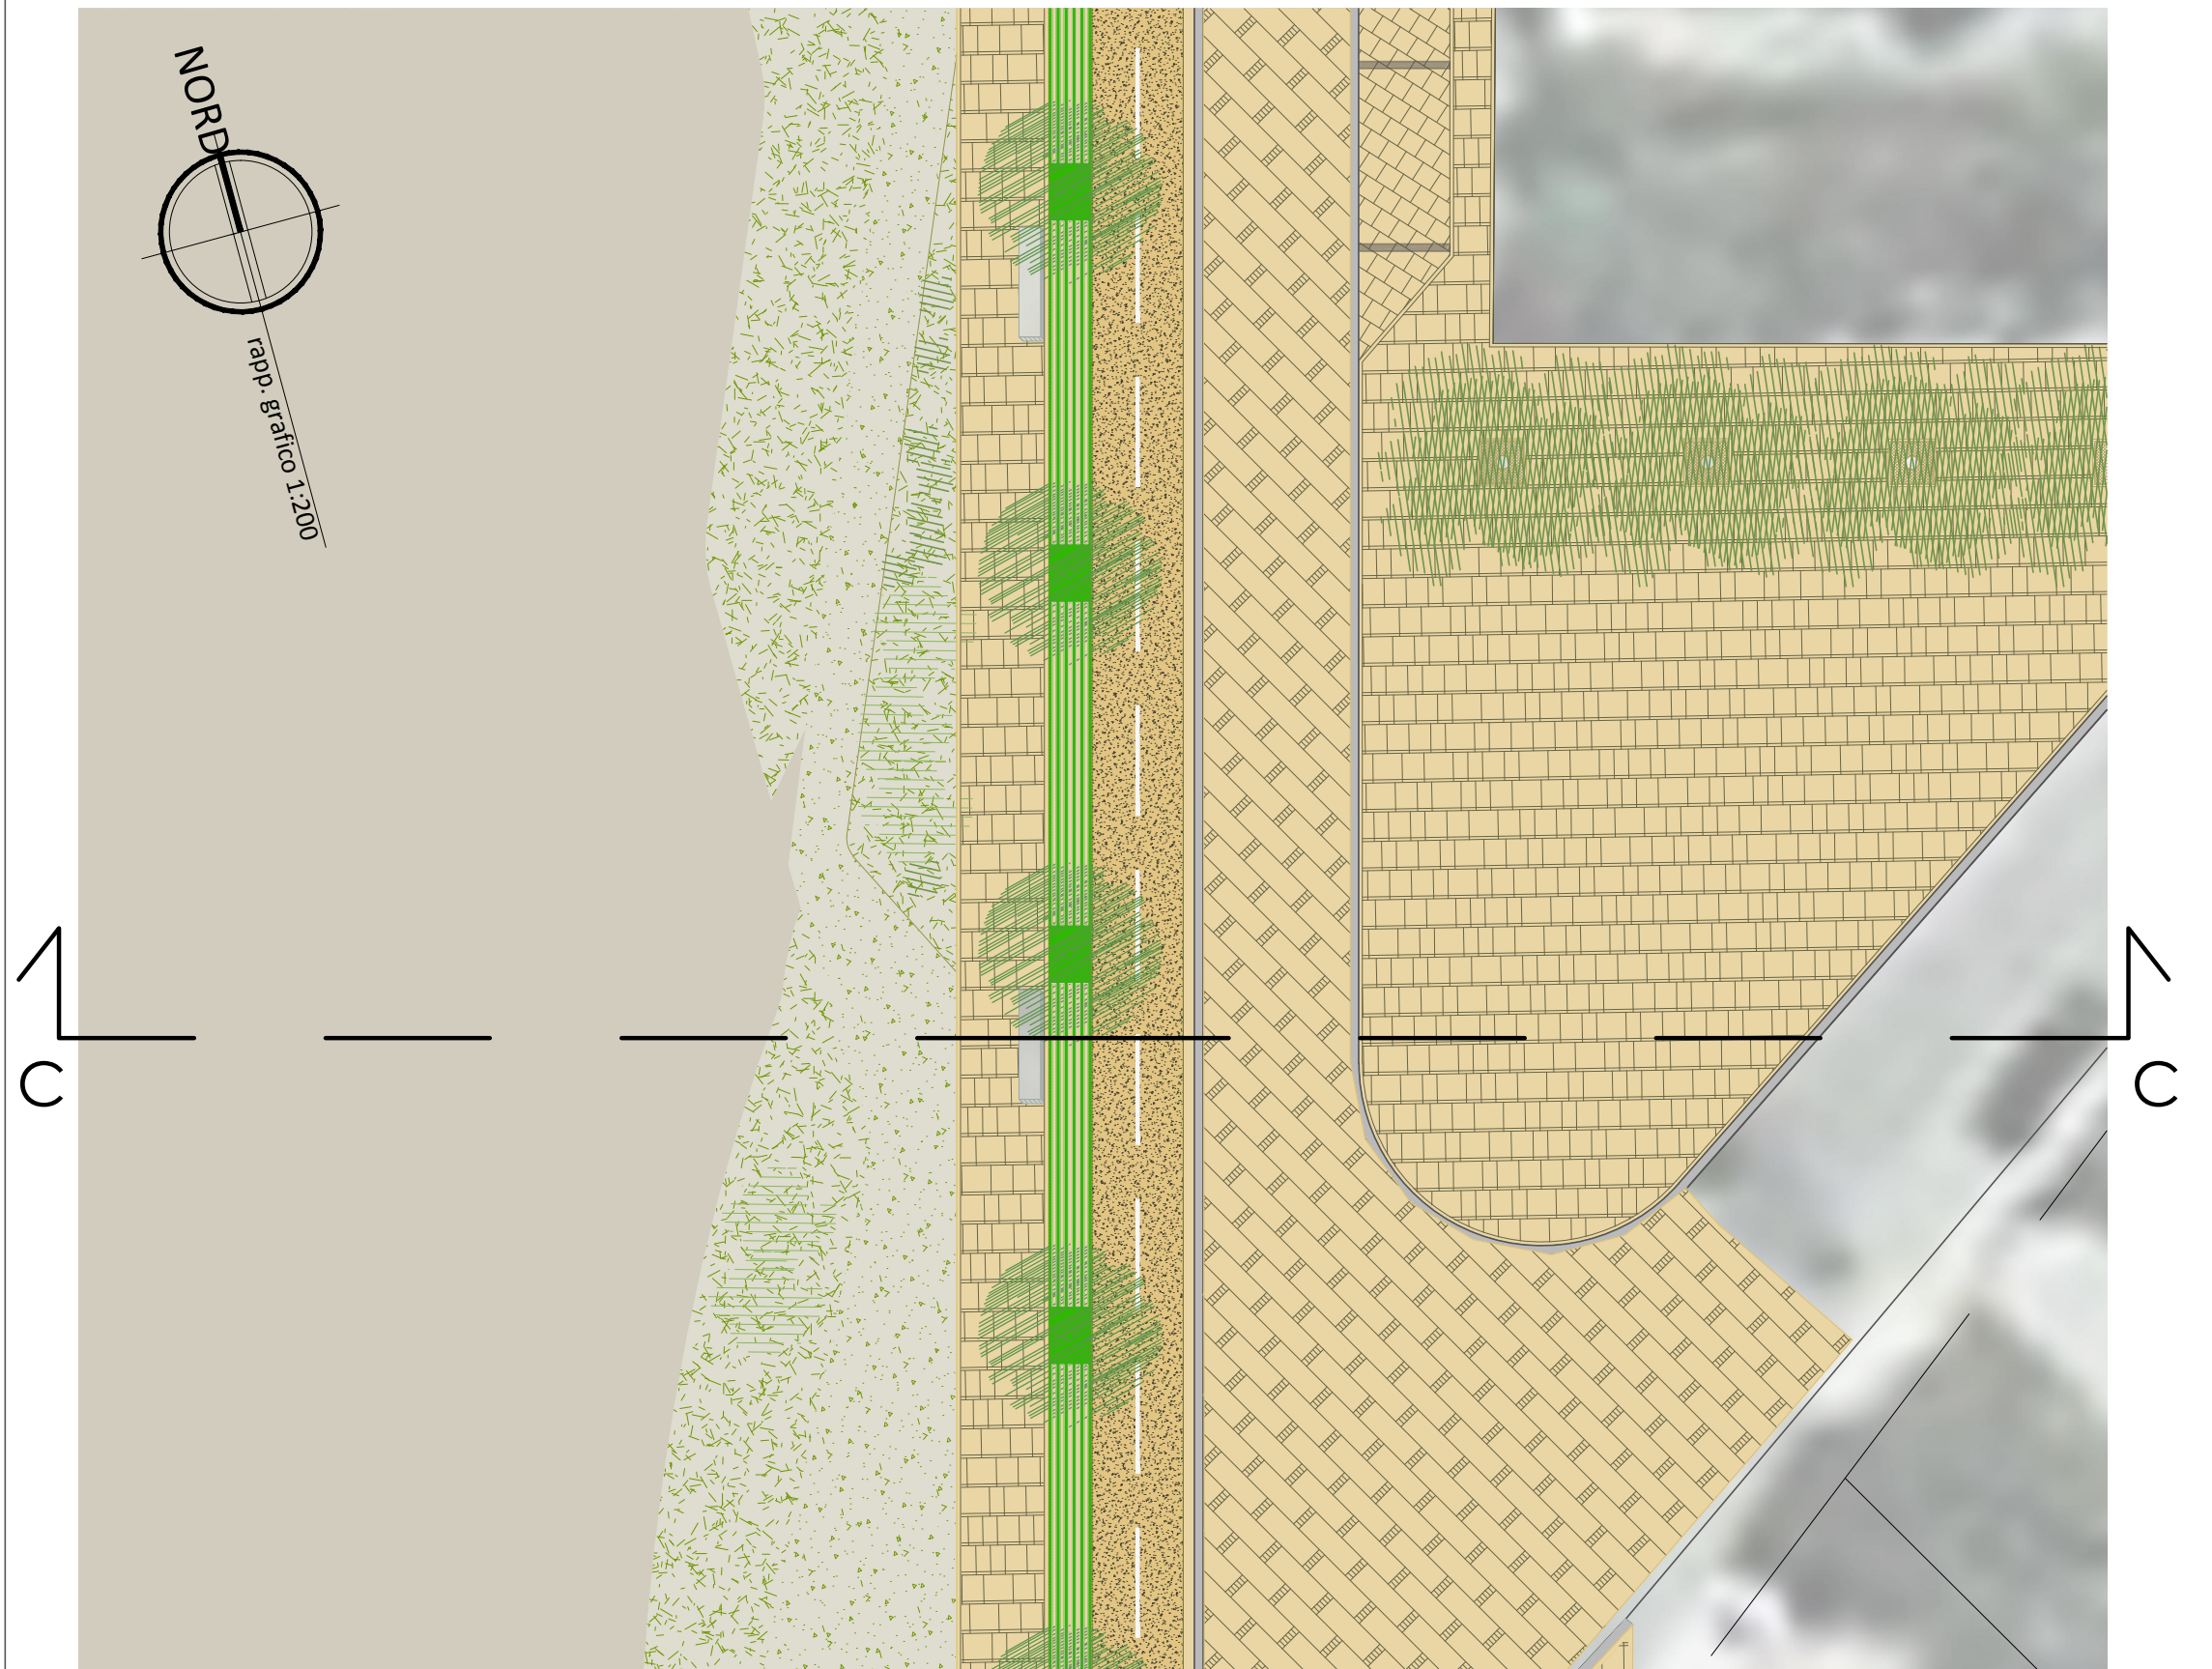

Sezione C-C

